




PIANTA COPERTURA

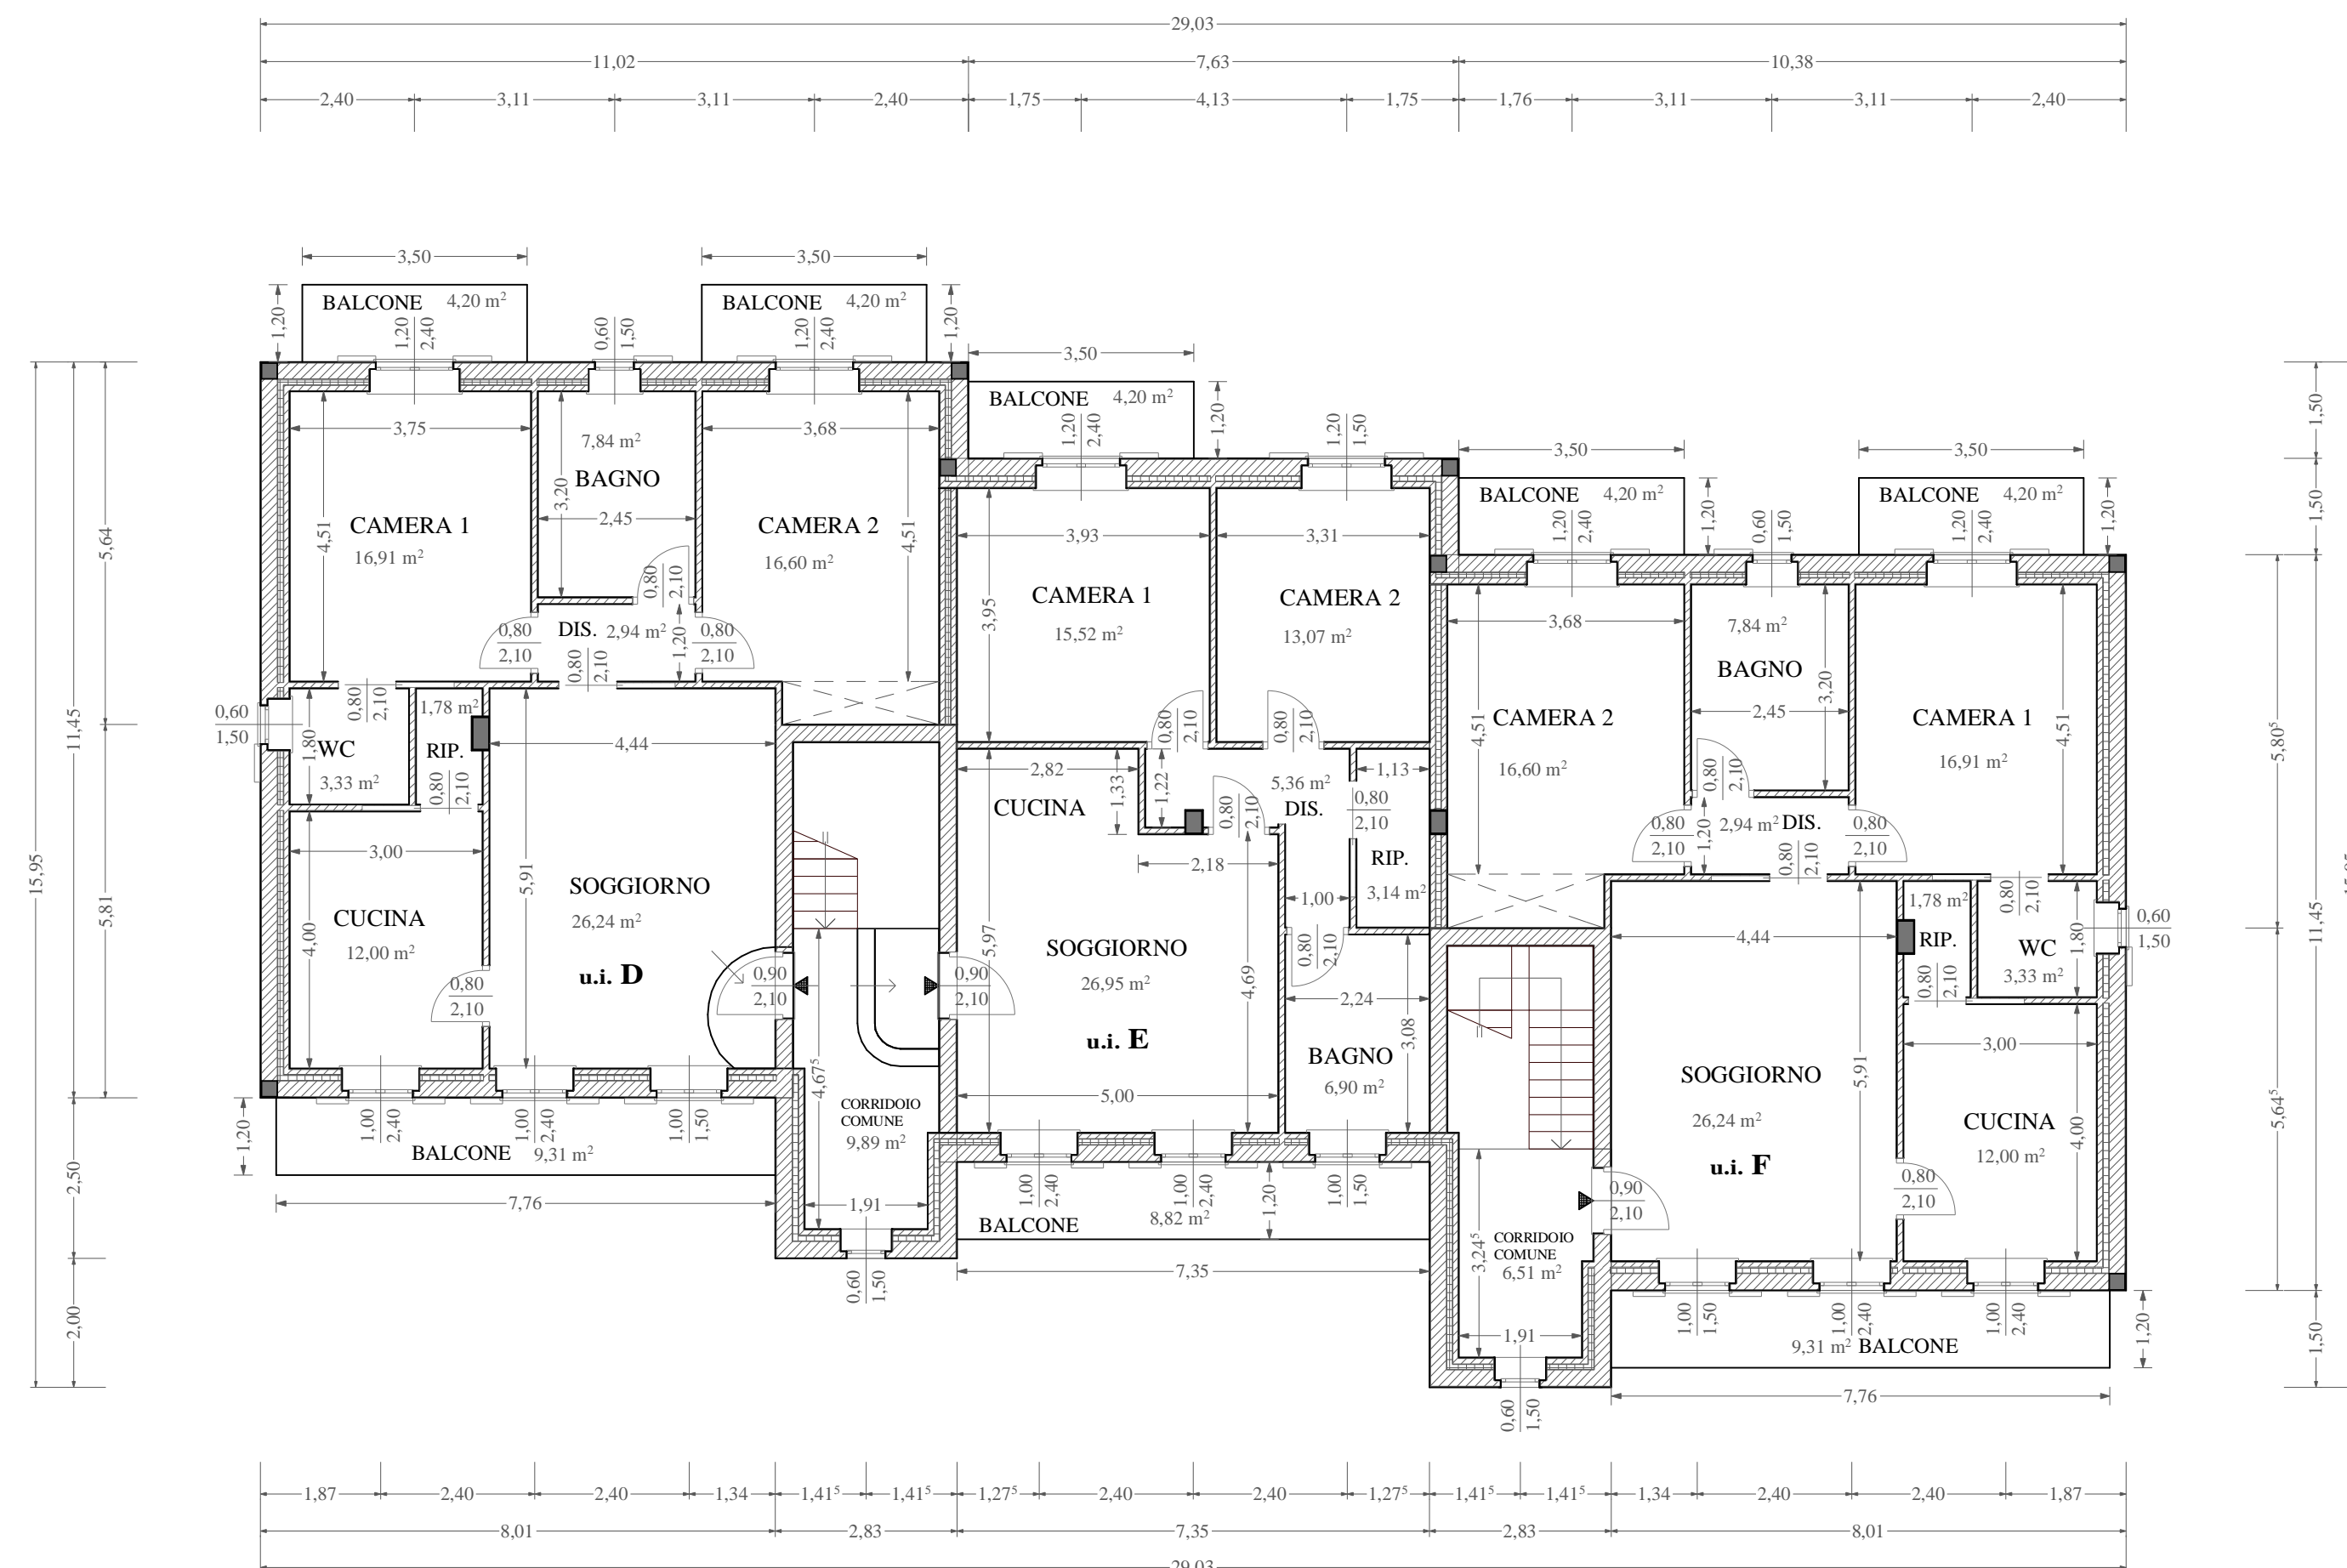

PIANTA PIANO PRIMO

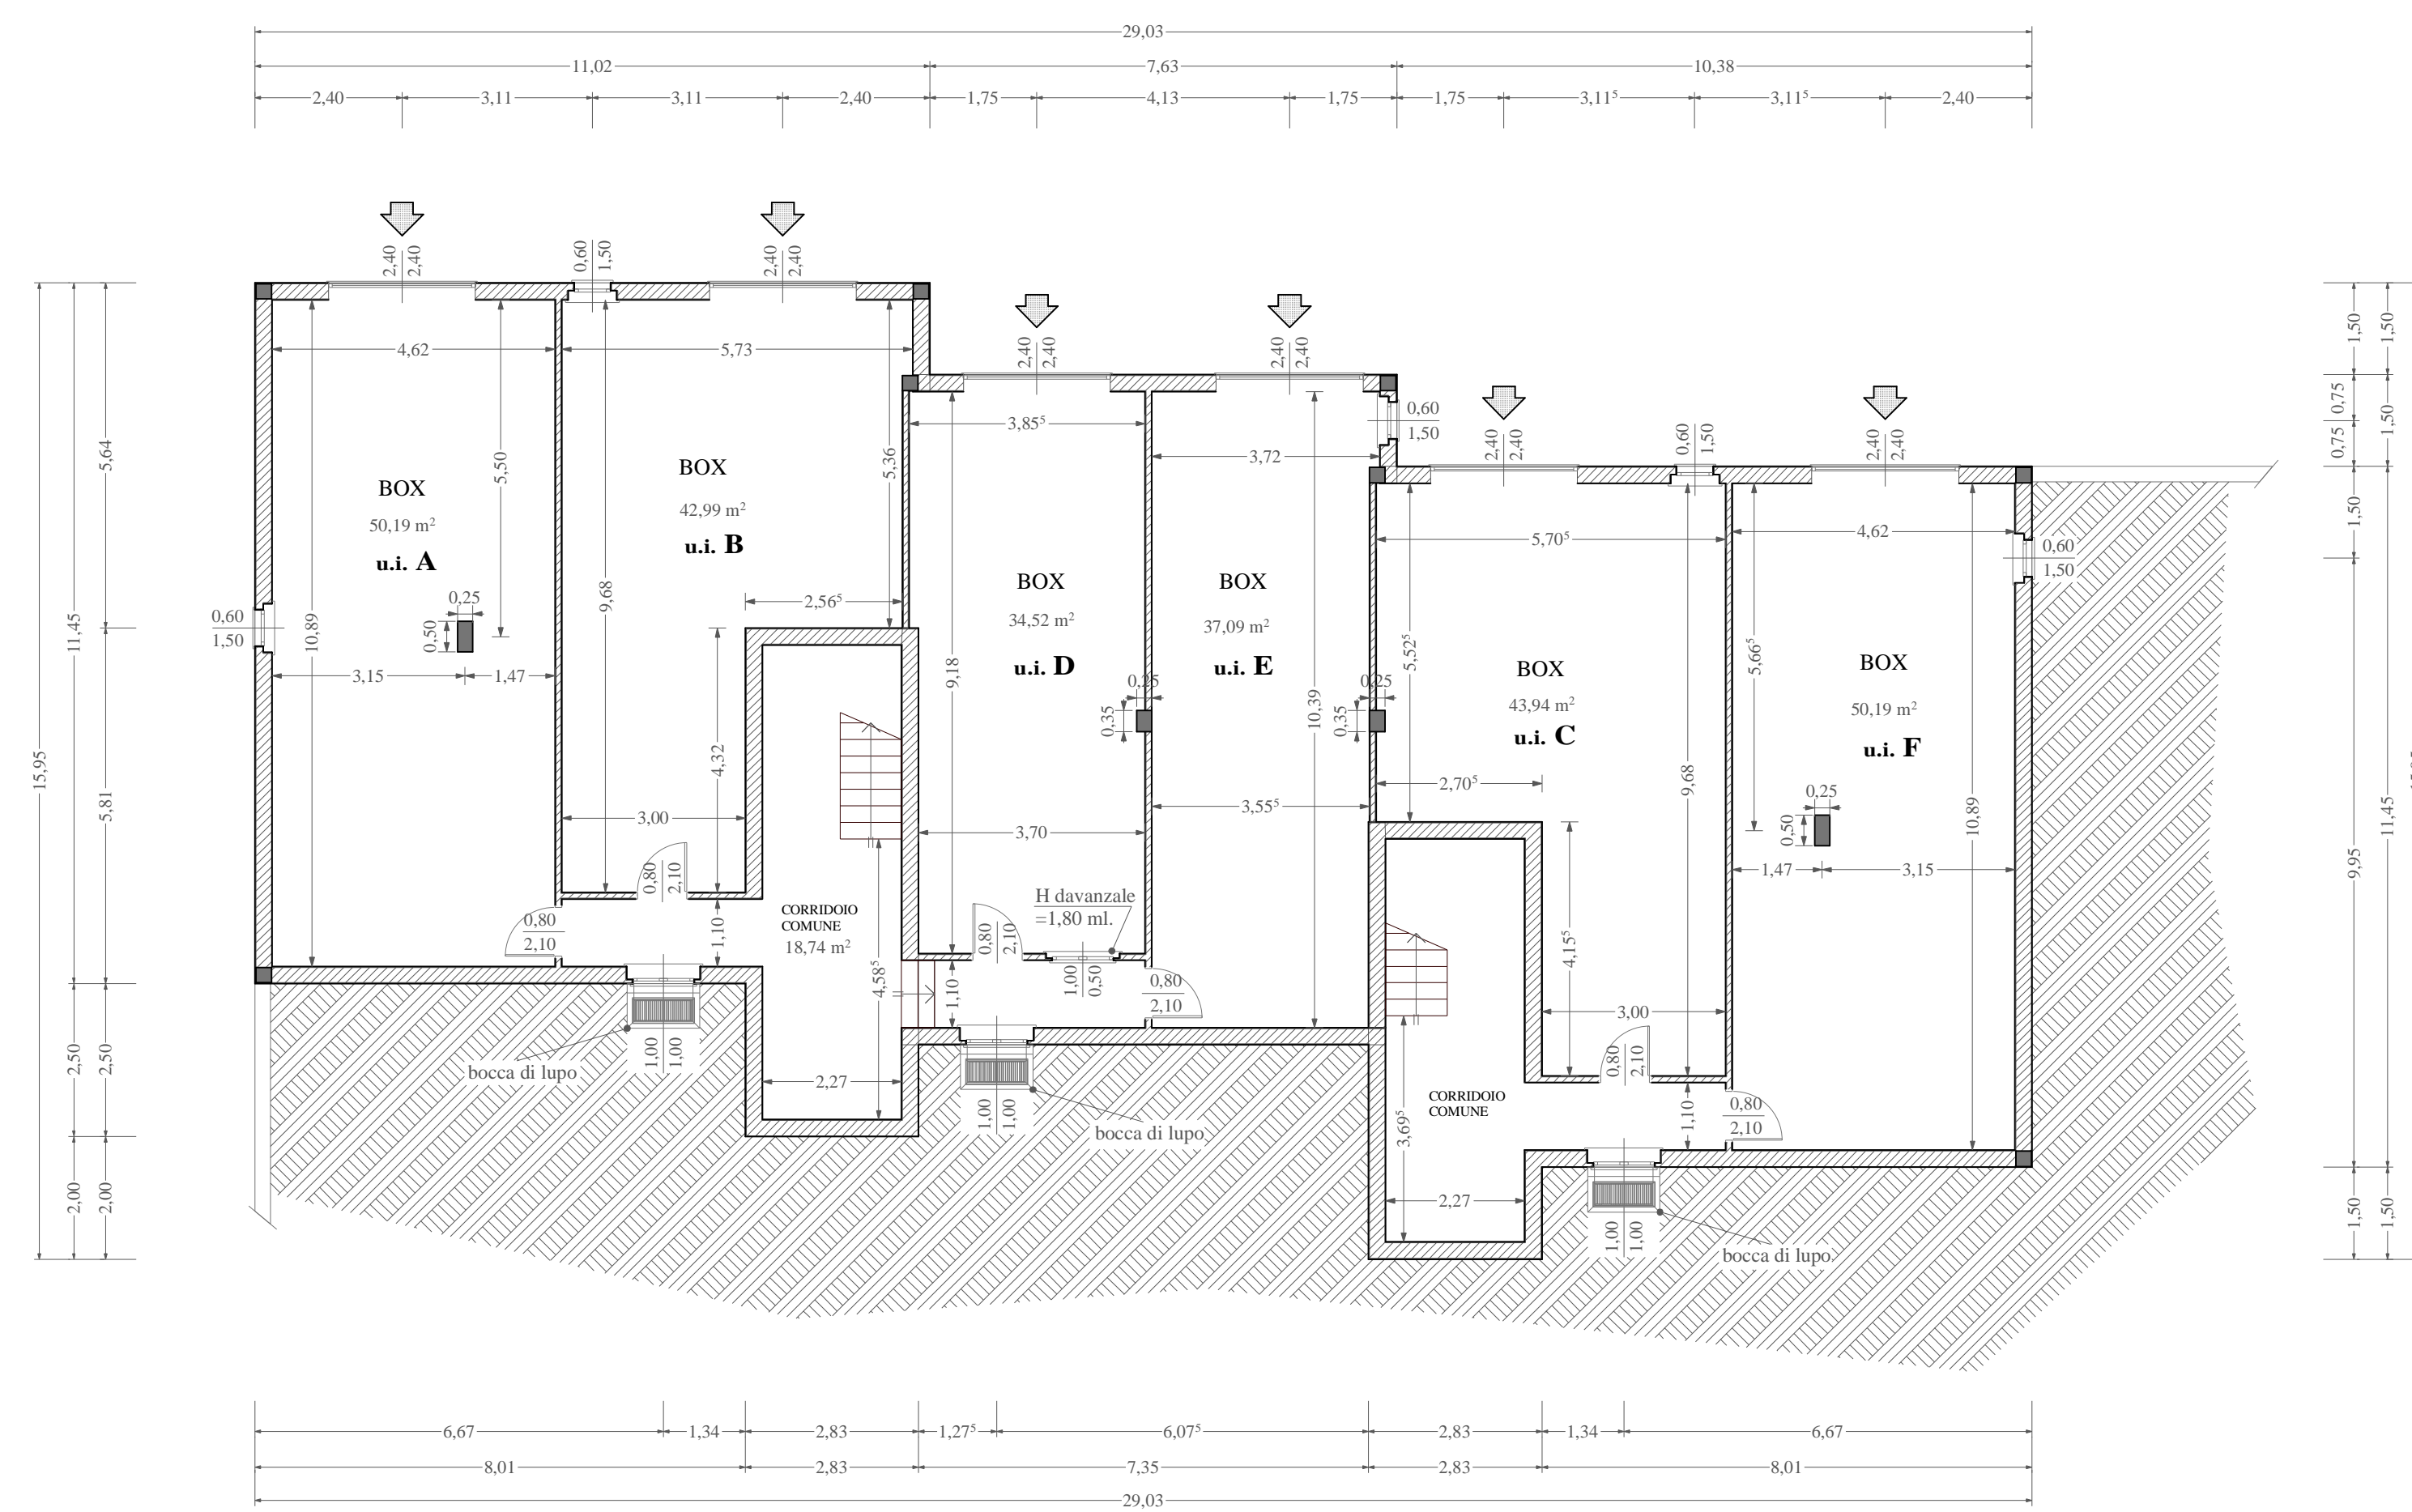

PIANTA PIANO SEMINTERRATO

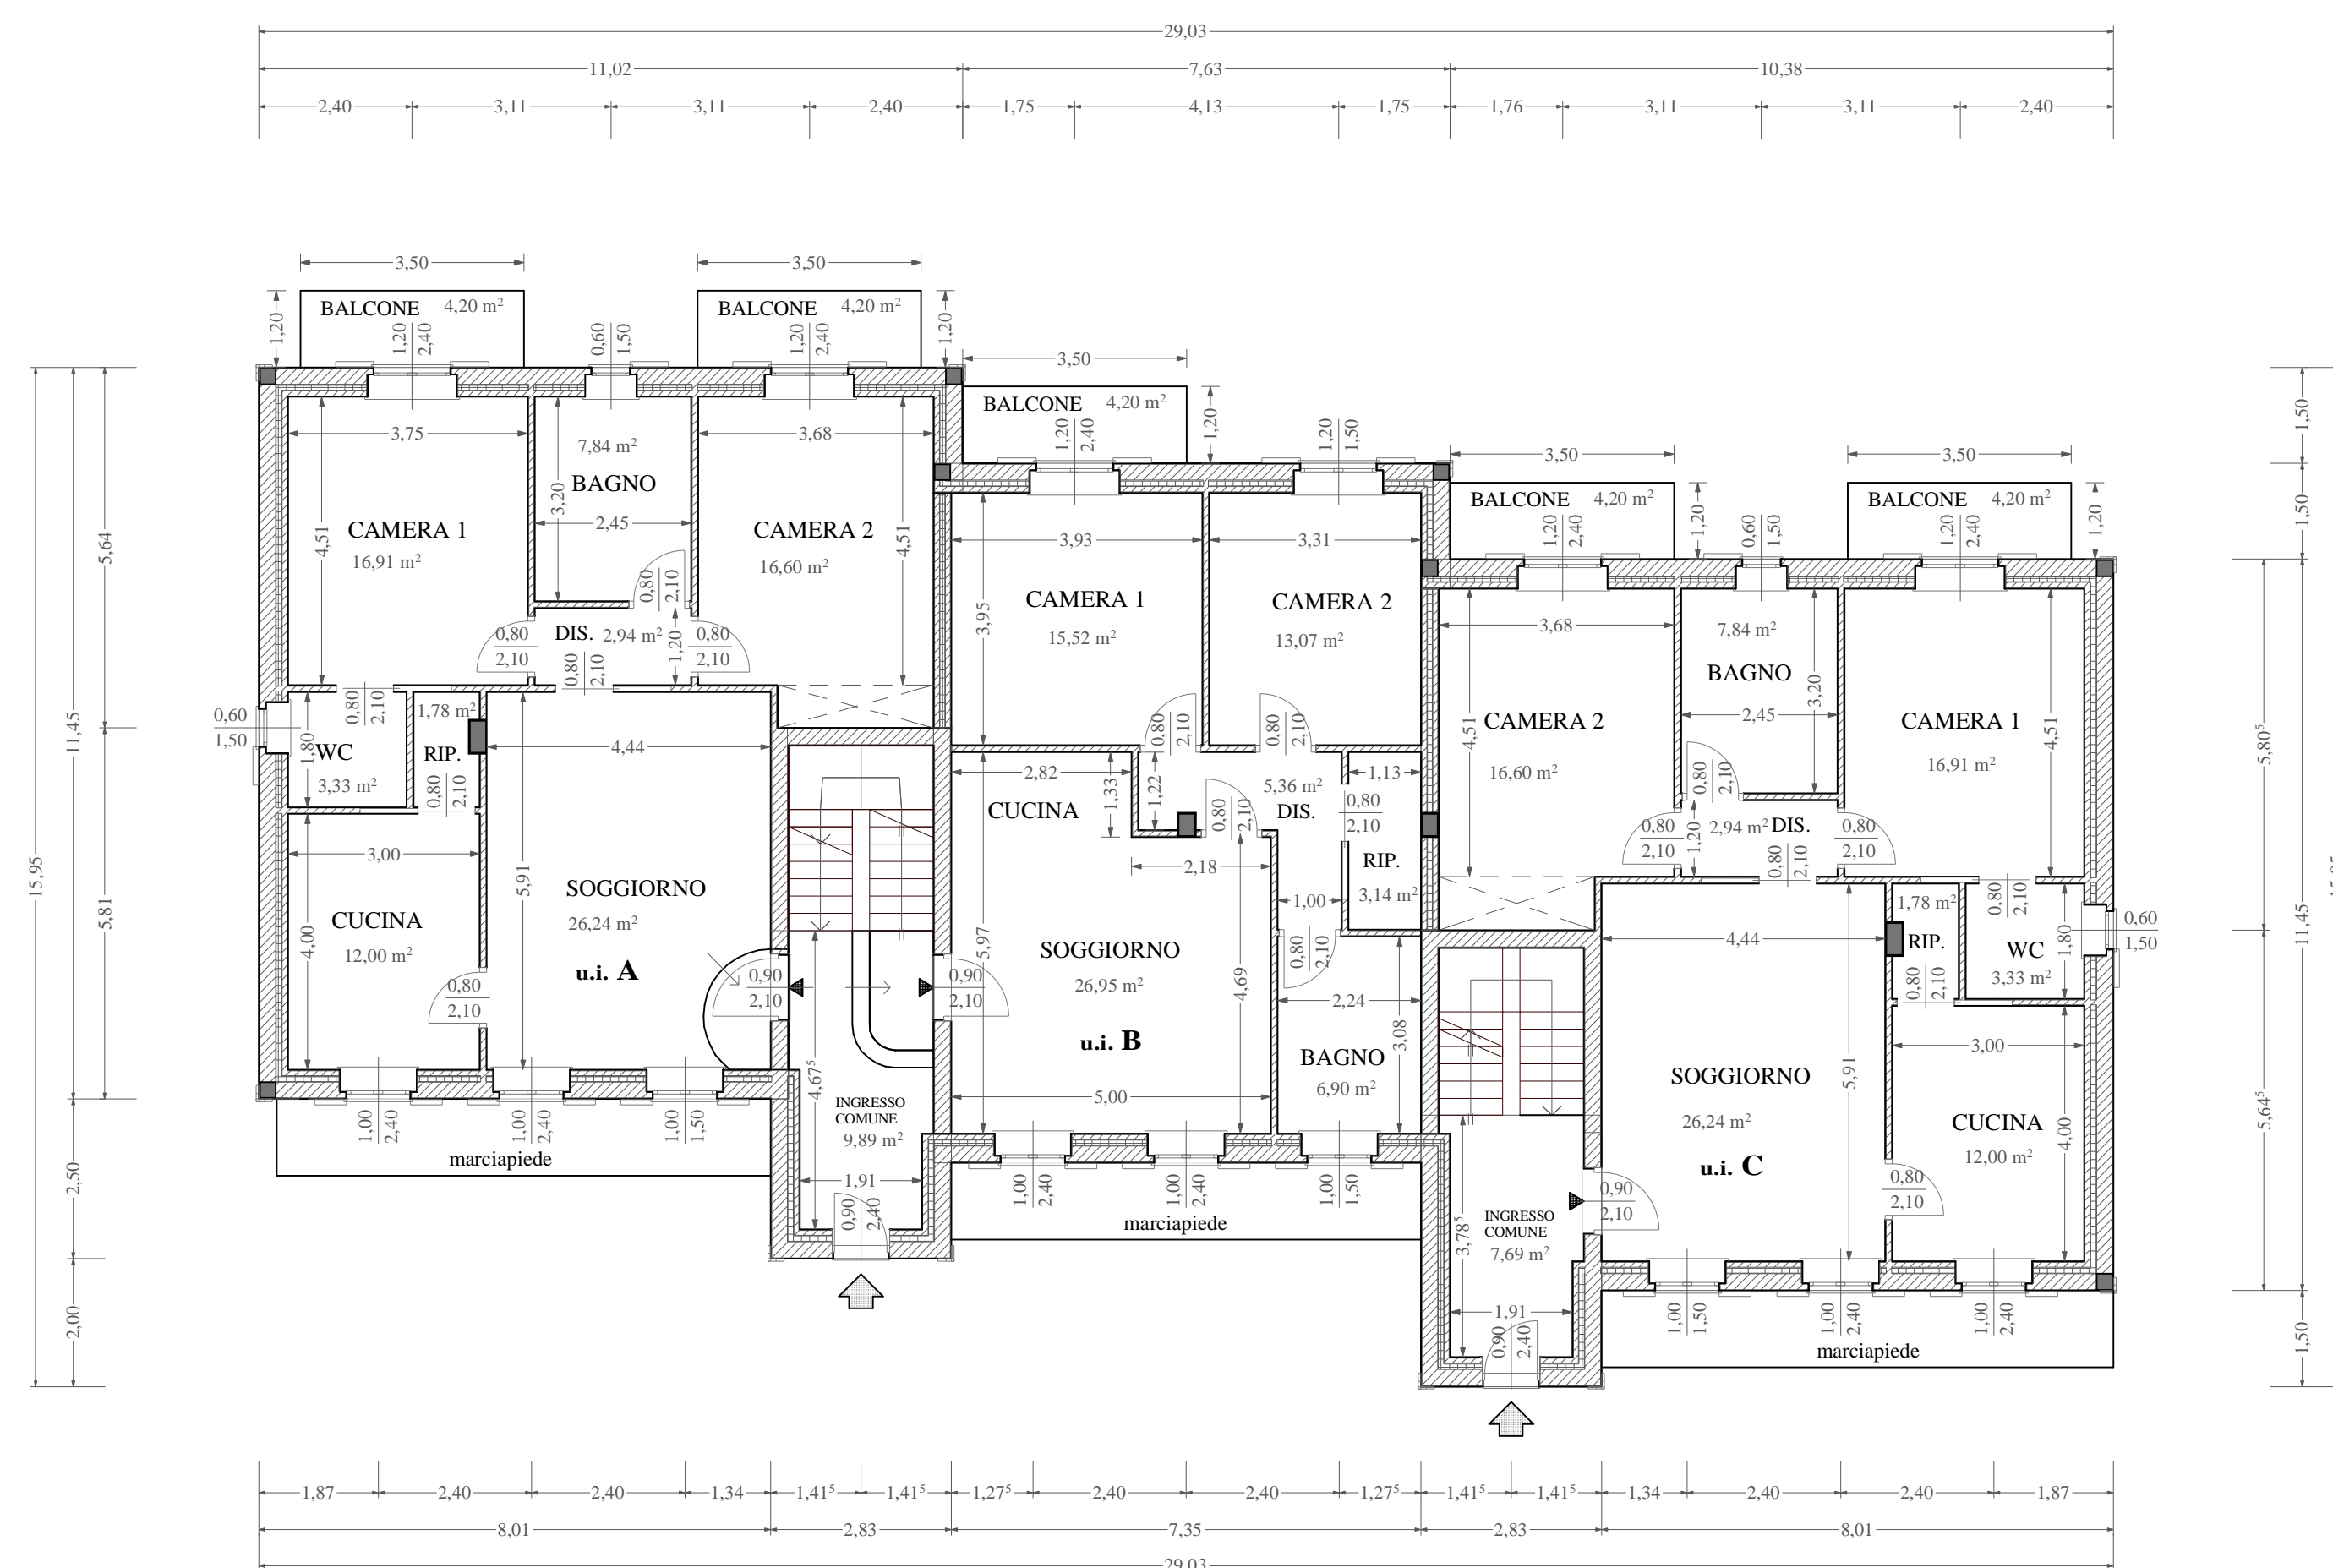

PIANTA PIANO TERRA

Comune di Montù Beccaria
Fraz. Figle

PROGETTO DI PALAZZINA
COMPOSTA DA N° 6 UNITA' ABITATIVE

Tav.N. 1
Tipologia: **Piante**
Scala: **1:100**
Data:

Impresa esecutrice delle opere
Costruzioni Delmonte S.r.l.

Il Progettista Arch. Massimiliano Delmonte	Il D.L. Arch. Massimiliano Delmonte	Il Committente Imp.Ed. Costruzioni Delmonte S.r.l.
--	---	--