



PIANTA PIANO SEMINTERRATO



RENDERING

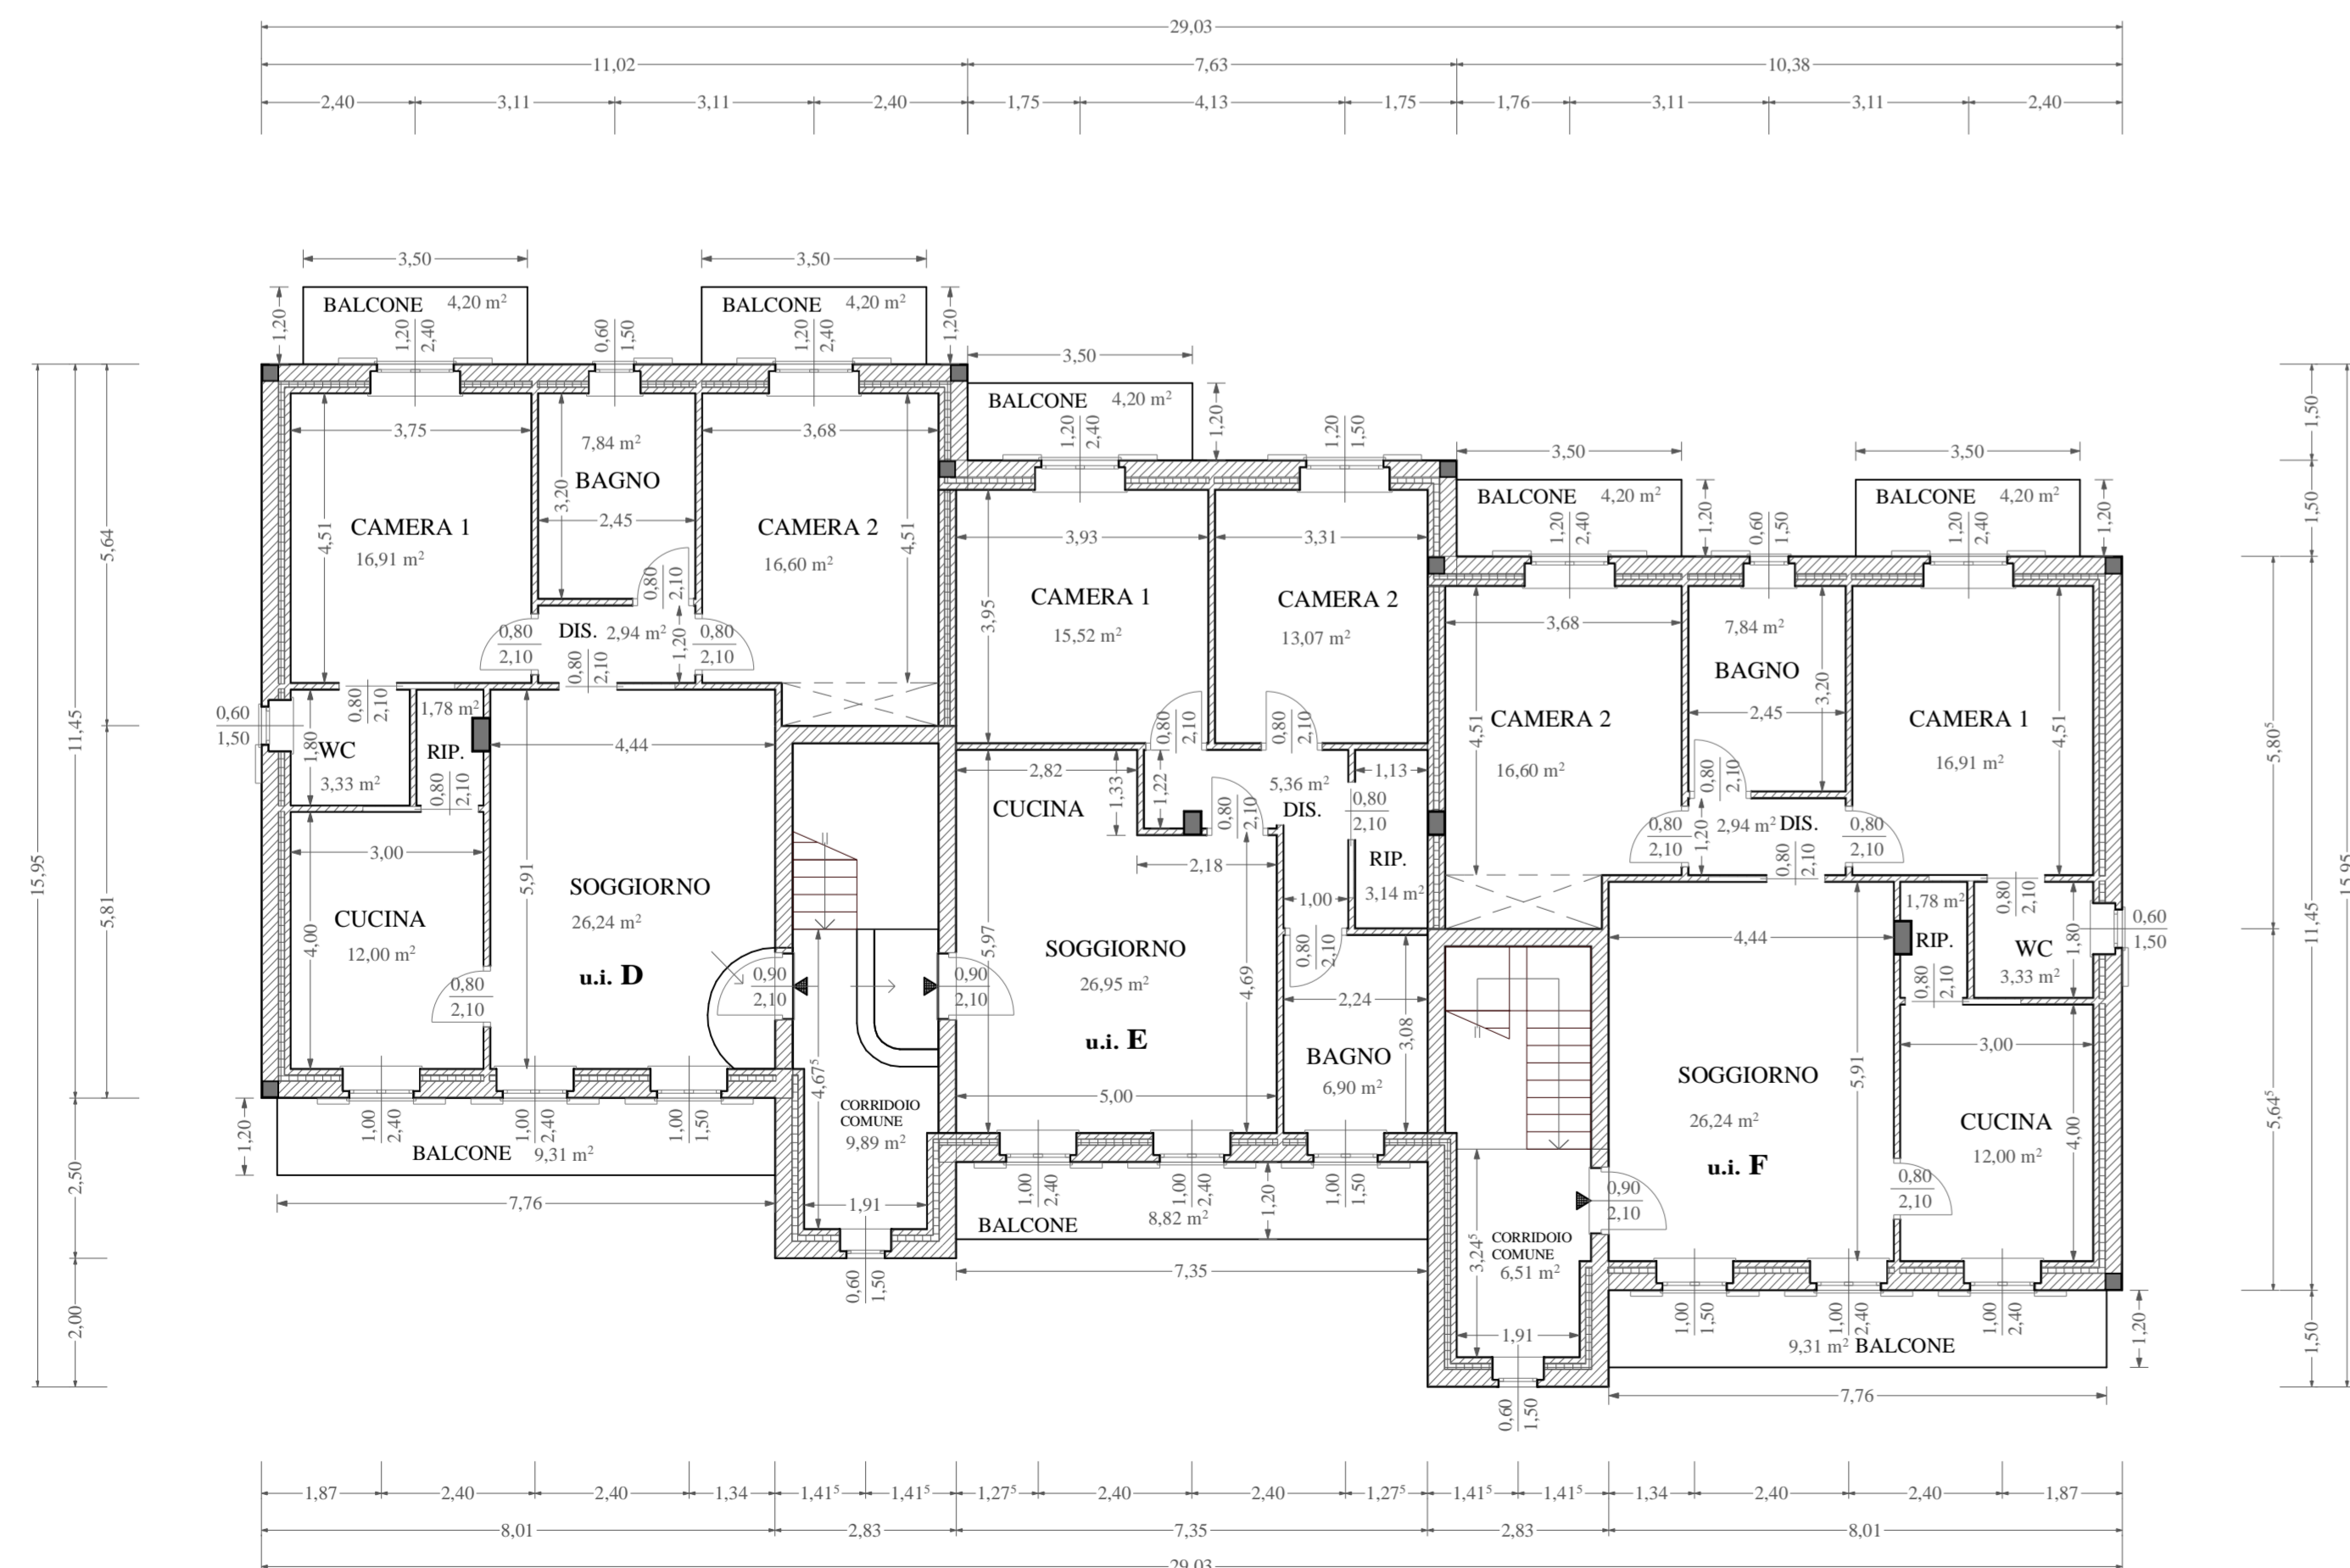

PIANTA PIANO PRIMO

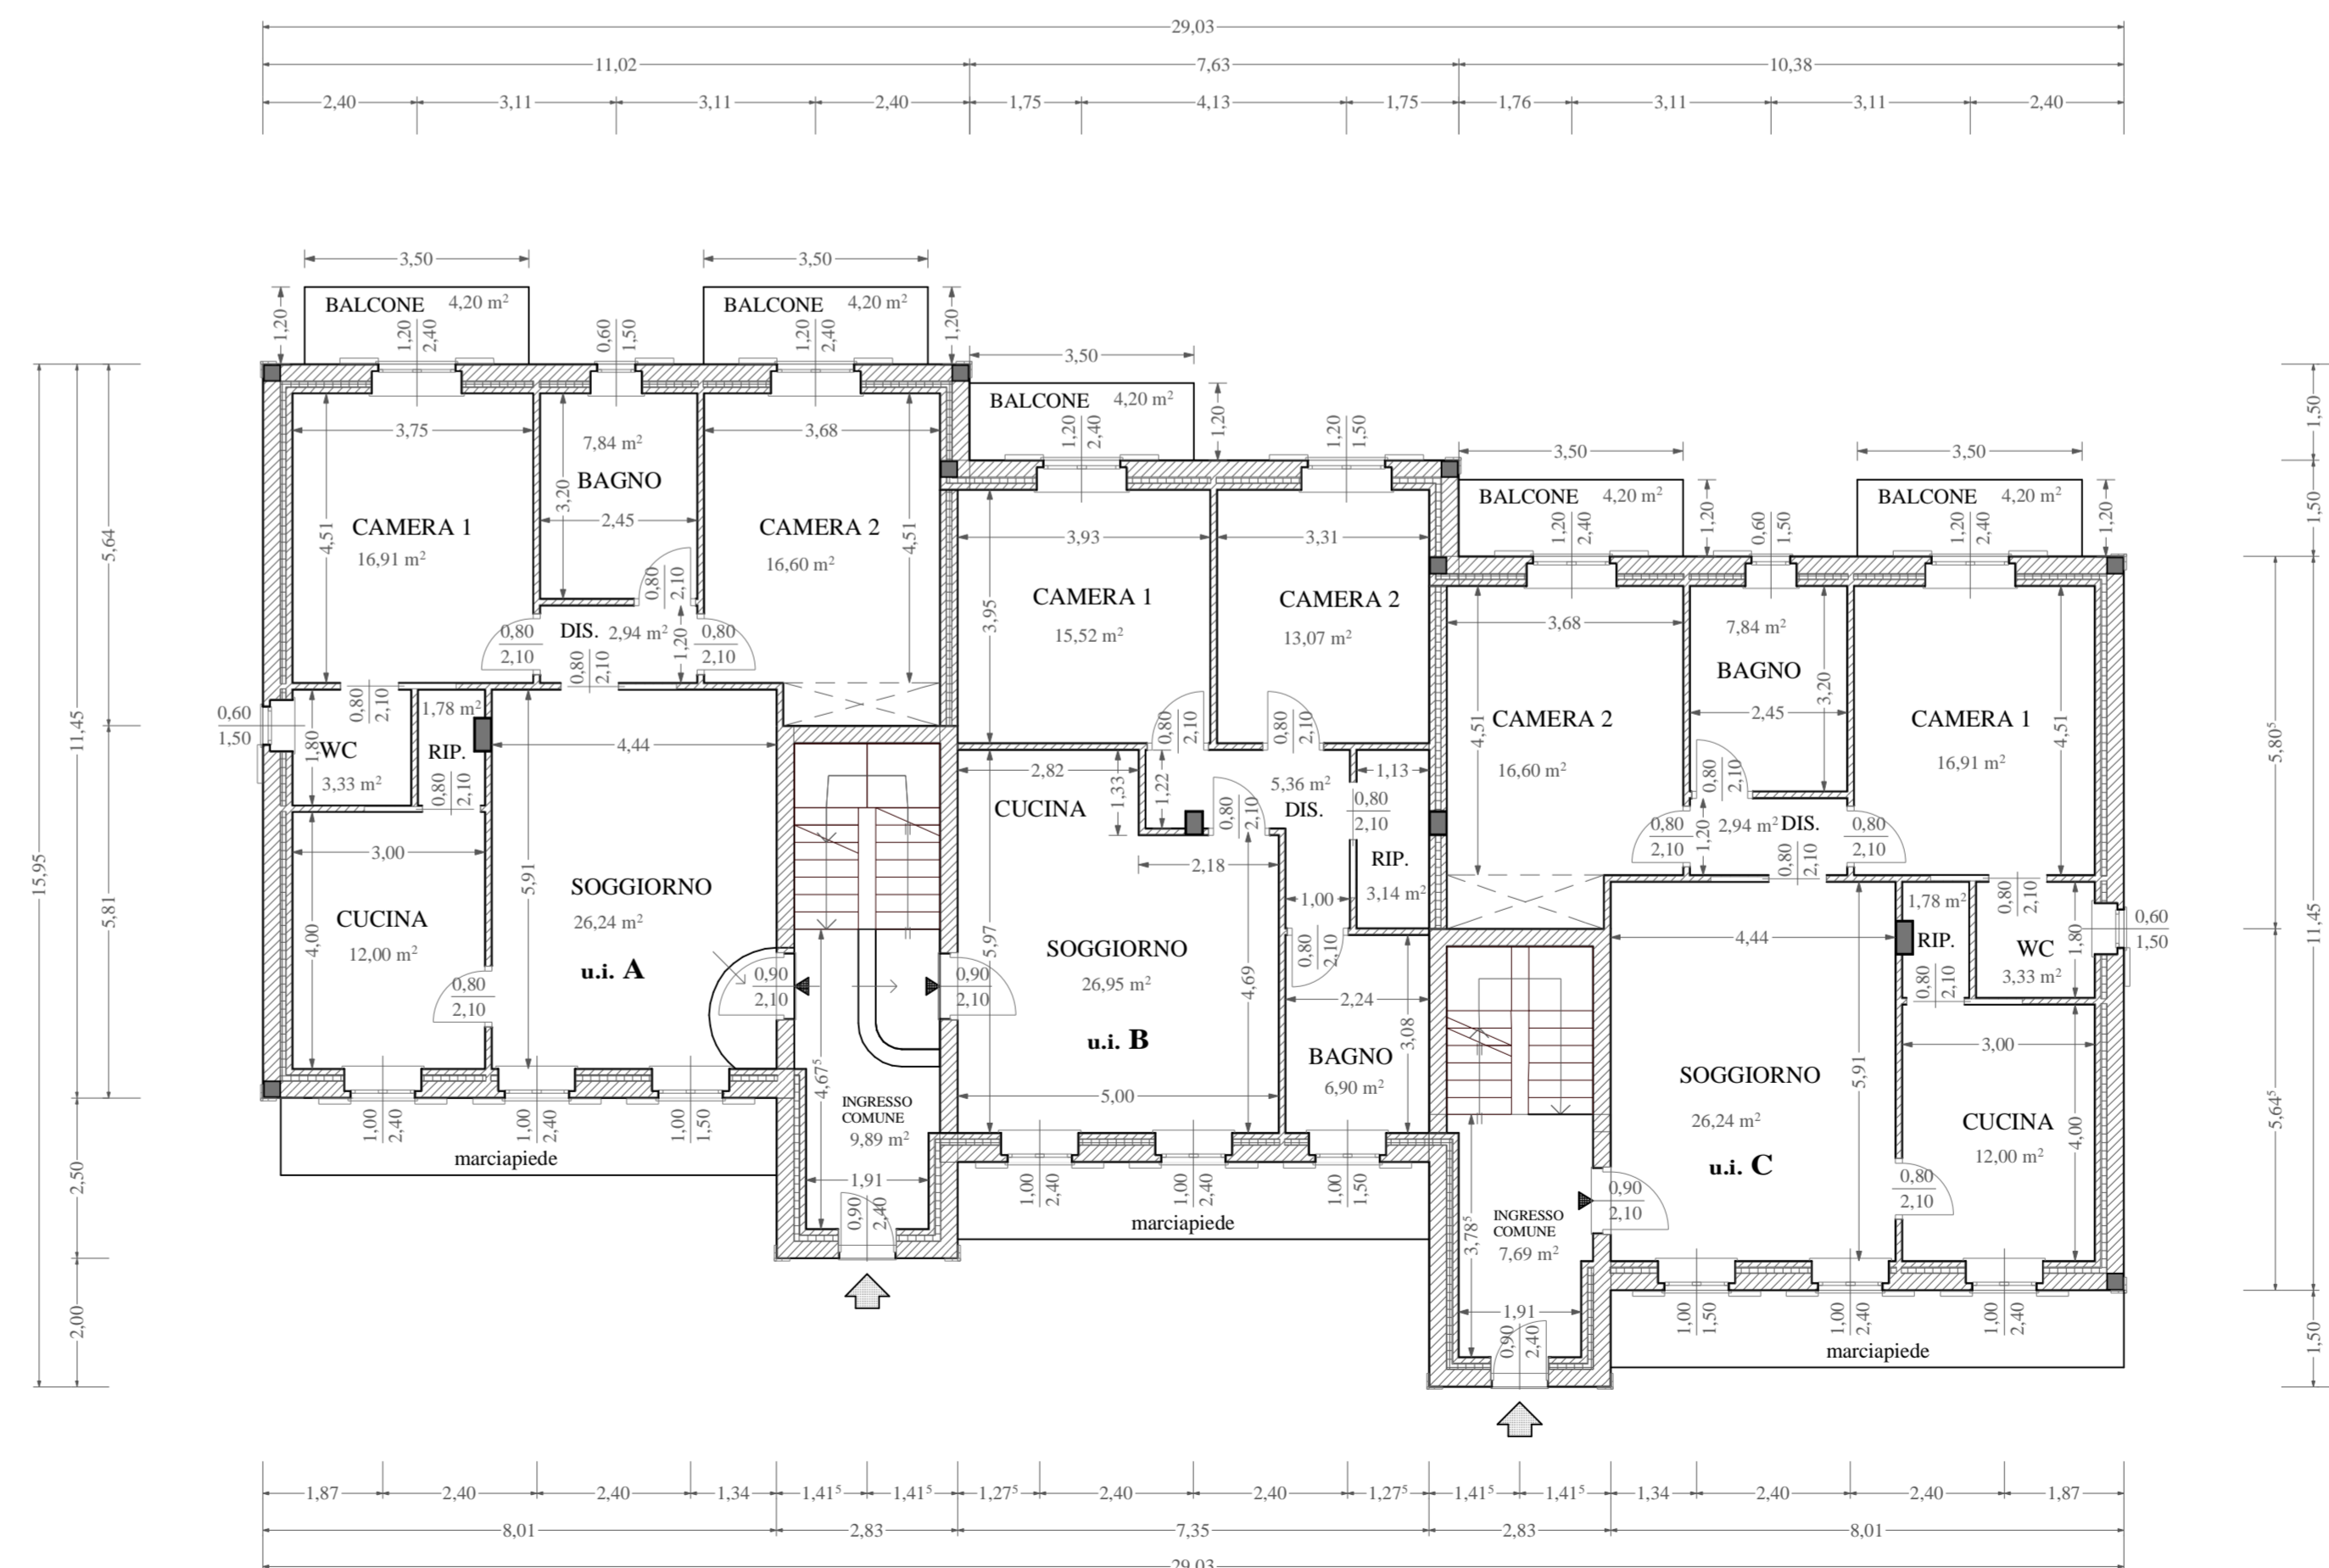

PIANTA PIANO TERRA

Comune di Montù Beccaria
Fraz. Figale

TAVOLA DI PRESENTAZIONE
PROGETTO DI PALAZZINA
COMPOSTA DA N° 6 UNITA' ABITATIVE

Tav.N. Tipologia
Unica Piante - Rendering

Scala Data
Impresa esecutrice delle opere
Costruzioni Delmonte S.r.l.

Il Progettista
Arch. Massimiliano Delmonte

Il D.L.
Arch. Massimiliano Delmonte

Il Committente
Imp.Ed. Costruzioni Delmonte S.r.l.